



1 CORTA A
ESCALA 1:50

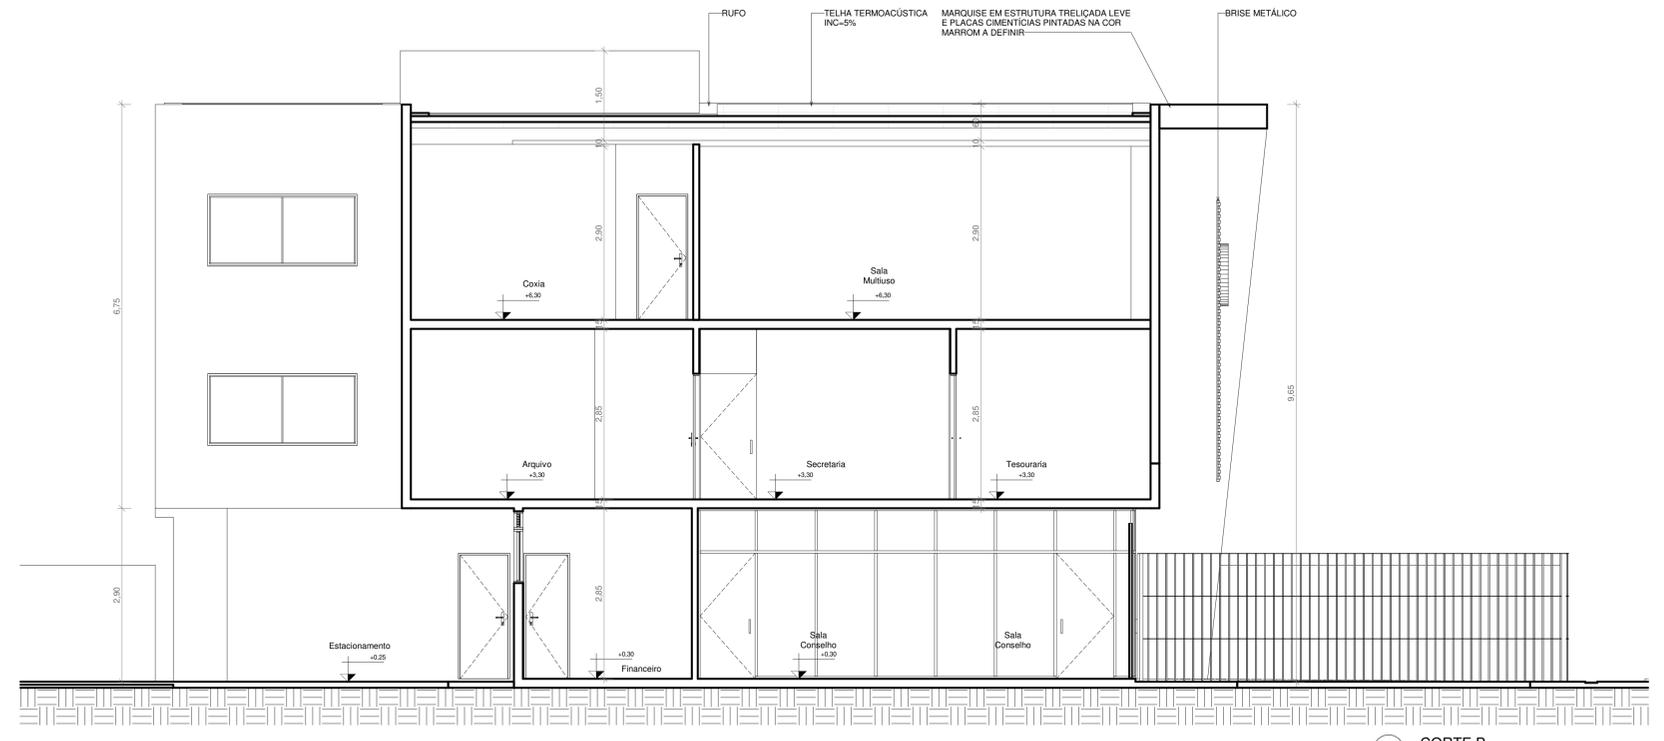

4 CORTE B
ESCALA 1:50

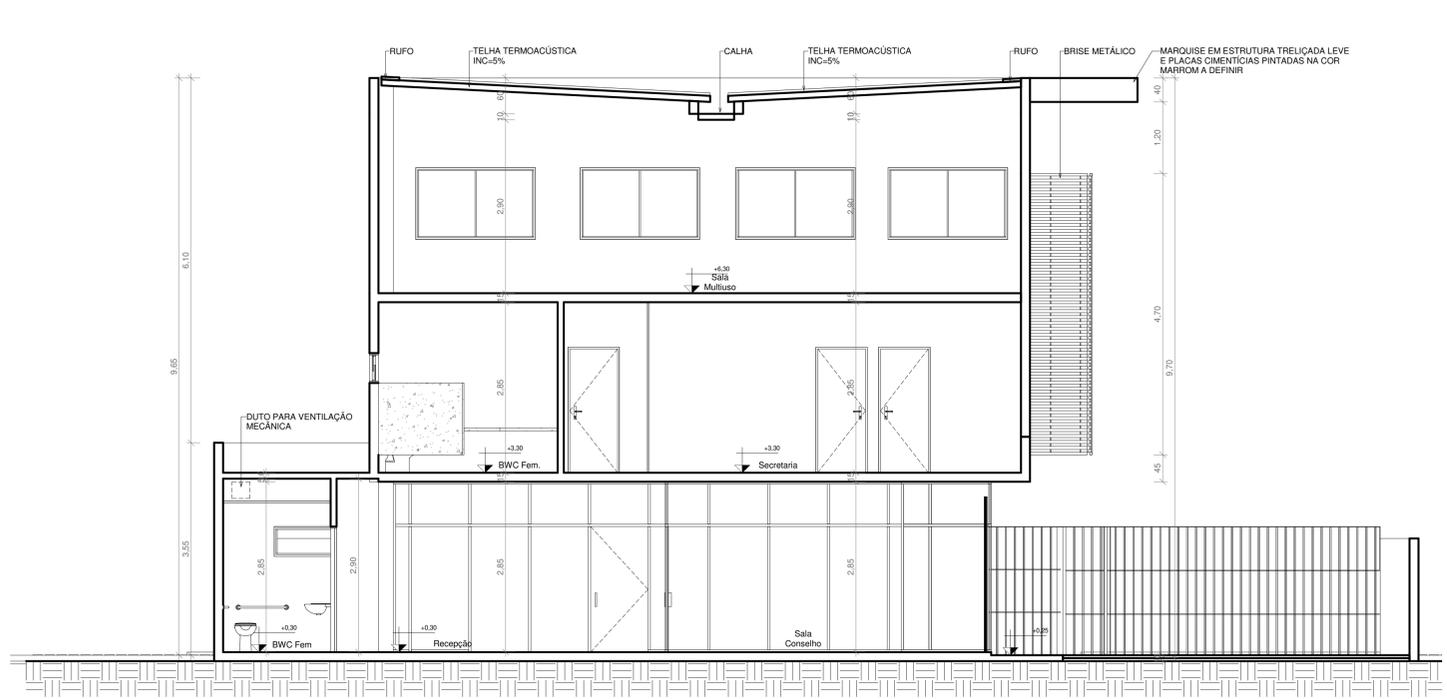

3 CORTE C
ESCALA 1:50



2 CORTE D
ESCALA 1:50

OBS:
1. ELABORADO EM CONSONÂNCIA COM A NBR 6492/94 - REPRESENTAÇÃO DE PROJETOS DE ARQUITETURA E COM A NBR 13532/94.
2. SEGUIR TODAS AS RECOMENDAÇÕES E ESPECIFICAÇÕES CONSTANTES NO MEMORIAL DESCRITIVO.

PROPRIETÁRIO: CONSELHO REGIONAL DE MEDICINA VETERINÁRIA DO PIAUÍ - CRMV-PI

PROJETO: Rafael Freitas Dias CAU - A65212-1
RRT S11001127900C001

EXECUÇÃO:

00 05/02/2020 Emissão Inicial
01 11/09/2020 Revisão 01
02 26/01/2021 RRT e assinatura

RD Arquitetura
ARQUITETO URBANISTA
Rua Agnato Pereira da Silva, 3437/1, Bairro - São João.
email: rafael@rdarq.com
Tel: (86) 3215-0966 / (86) 9442-8228

PROJETO: **Projeto de Arquitetura
Sede Conselho Regional de Medicina Veterinária - CRMV-PI**

CONTEÚDO DA PRANCHA: Cortes	FOLHA / TOTAL
Sede do conselho	
END.: Rua Primeiro de Maio - Bairro Primavera	04/04
OBS.: TIPO: Arquitetura	
DATA: 01/2021	REVISÃO Nº: 02 Esc.: indicada