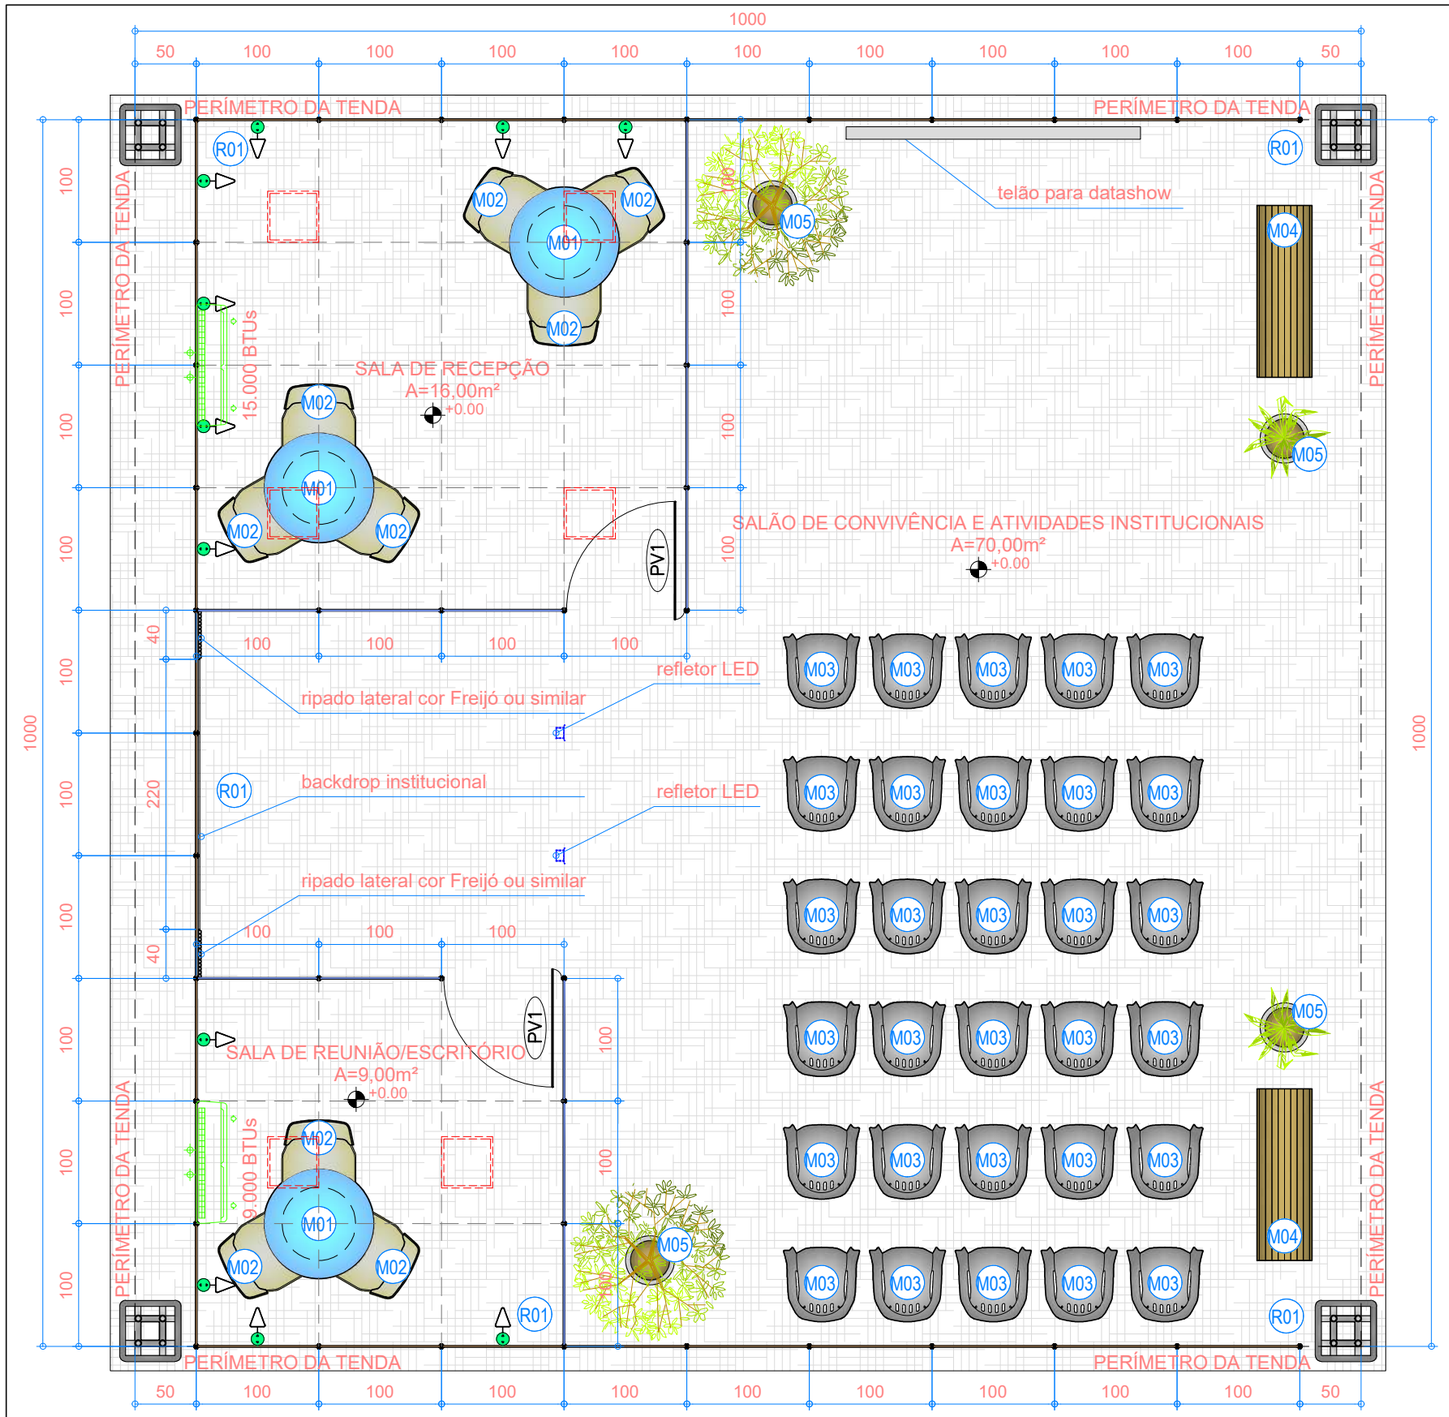


PLANTA-BAIXA - LAYOUT
Esc.:1:50

RELAÇÃO DE REVESTIMENTOS E EQUIPAMENTOS

LEGENDA DE PAGINAÇÃO DE PISO

R01 – Carpete na cor cinza–grafite

ESPECIFICAÇÕES DE MOBILIÁRIO

M01 – Mesa redonda com tampo de vidro
M02 – Cadeira de escritório
M03 – Cadeira plástica
M04 – Banco de madeira
M05 – Planta cenográfica em vaso
M06 – Planta cenográfica em vaso

LEGENDA DE PAINÉIS

Painel misto – Vidro + TS
Painel TS

LEGENDA PONTOS ELÉTRICOS / AR–CONDICIONADO

Tomada baixa – H=40cm (dupla)
Evaporadora

LEGENDA LUMINOTÉCNICO

PAINEL LED EMBUTIR 40X40 36W BIV
REFLETOR LED





EXPOAPI 2026 PARQUE DE EXPOSIÇÕES DIRCEU ARCOVERDE		PROJETO DE ARQUITETURA	PROJ. LAYOUT
ENDEREÇO: BR -343, Nº 288 - SANTA LUZIA, TERESINA-PI		USO - INSTITUCIONAL	
PROPRIETÁRIO: CRMV-PI		Conteúdo: PROJETO LAYOUT - TENDA	01/01
AUTOR DO PROJETO: ARQ. CHRISTIANO VELOSO PORTO	CRMV PI Conselho Regional de Medicina Veterinária do Estado do Piauí	Data:05/11/2025 / Á. Lote: 100m² / Escala: Indicada	

Documento Digitalizado Público

ANEXO V - Planta Baixa

Assunto: ANEXO V - Planta Baixa
Assinado por: Sanny Nascimento
Tipo do Documento: ANEXO
Situação: Finalizado
Nível de Acesso: Público
Tipo do Conferência: Cópia Simples

Documento assinado eletronicamente por:

- **Sanny Maria dos Milagres Garcia do Nascimento**, **Técnico Administrativo - EPEMED - CPL/PI**, em 11/11/2026 14:27:45.

Este documento foi armazenado no SUAP em 11/11/2026. Para comprovar sua integridade, faça a leitura do QRCode ao lado ou acesse https://suap.cfmv.gov.br/verificar-documento-externo/ e forneça os dados abaixo:

Código Verificador: 1764229
Código de Autenticação: 3e22b20488